



Ведомость рабочих чертежей									
№		Наименование					Прим.		
1		Схема расположения объекта в г. Москва							
2		План помещений квартиры до перепланировки							
3		План демонтажа оборудования и строительных конструкций в помещениях квартиры							
4		План возводимого оборудования и строительных конструкций в помещени- ях квартиры							
5		План помещения квартиры после перепланировки							
6		Экспикация полов в помещениях квартиры							
7									
						Заказчик: Собственник помещений			
						Адрес: г. Москва пр-т. Мира д. 122 кв. 166			
Изм.	Кол.	Лист	Ндок.	Подпись	Дата				
Разраб.						Проект перепланировки и переустройства	Стадия	Лист	Листов
Пров.							Stage	1	7
ГАП									
ГИП						Ведомость рабочих чертежей			


Схема расположения объекта в г. Москва

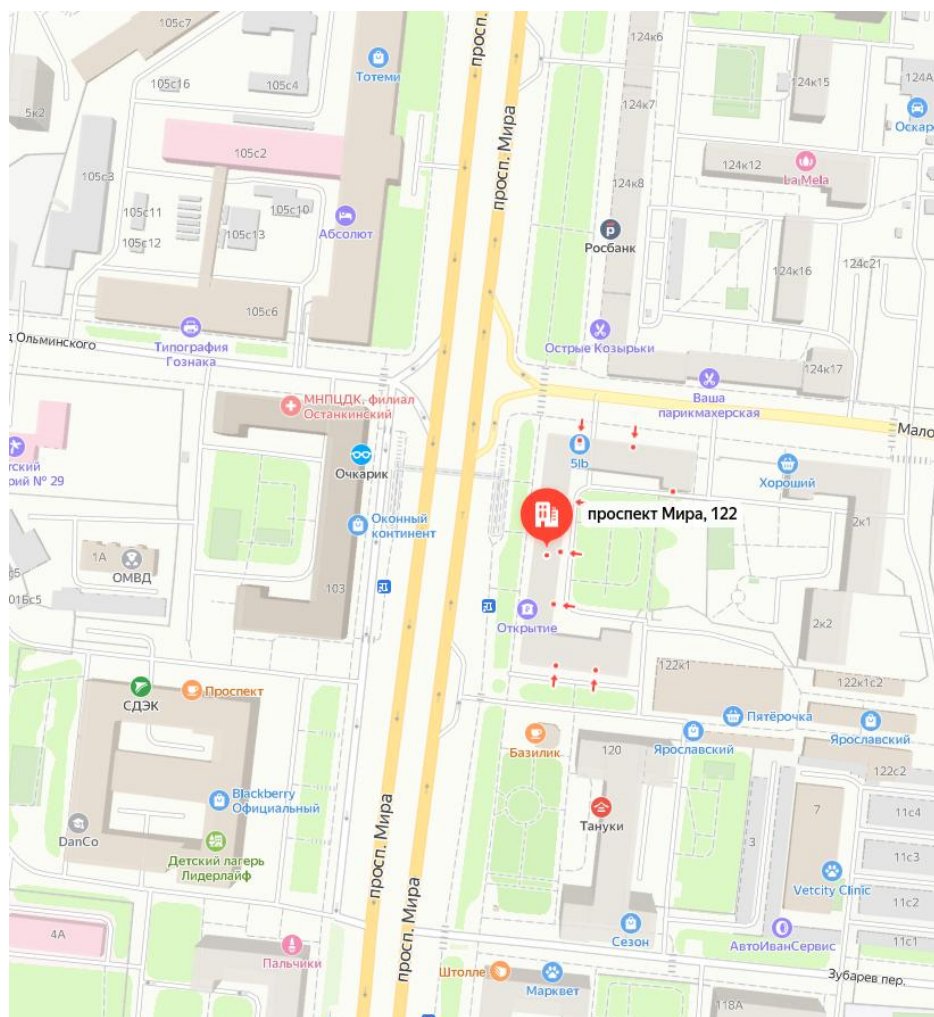


						Заказчик: Собственник помещений			
						Адрес: г. Москва пр-т. Мира д. 122 кв. 166			
Изм.	Кол.	Лист	Ндок.	Подпись	Дата				
Разраб.						Проект перепланировки и переустройства	Стадия	Лист	Листов
Пров.							Stage	2	7
ГАП									
ГИП						Схема расположения объекта в г. Москва			

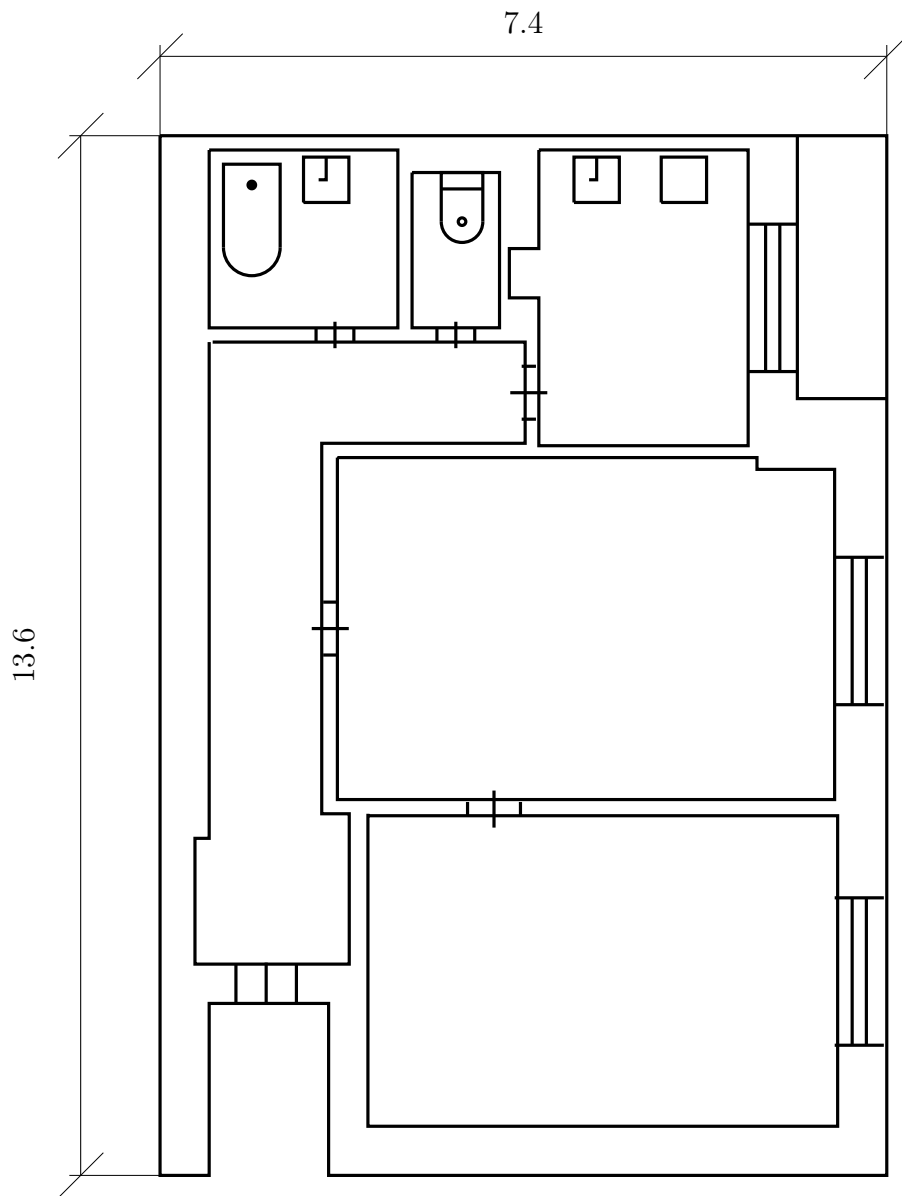


						Заказчик: Собственник помещений		
						Адрес: г. Москва пр-т. Мира д. 122 кв. 166		
Изм.	Кол.	Лист	Ндок.	Подпись	Дата			
Разраб.						Проект перепланировки и переустройства	Стадия	Лист
Пров.							Stage	3
ГАП								7
ГИП						План помещений квартиры до перепланировки		

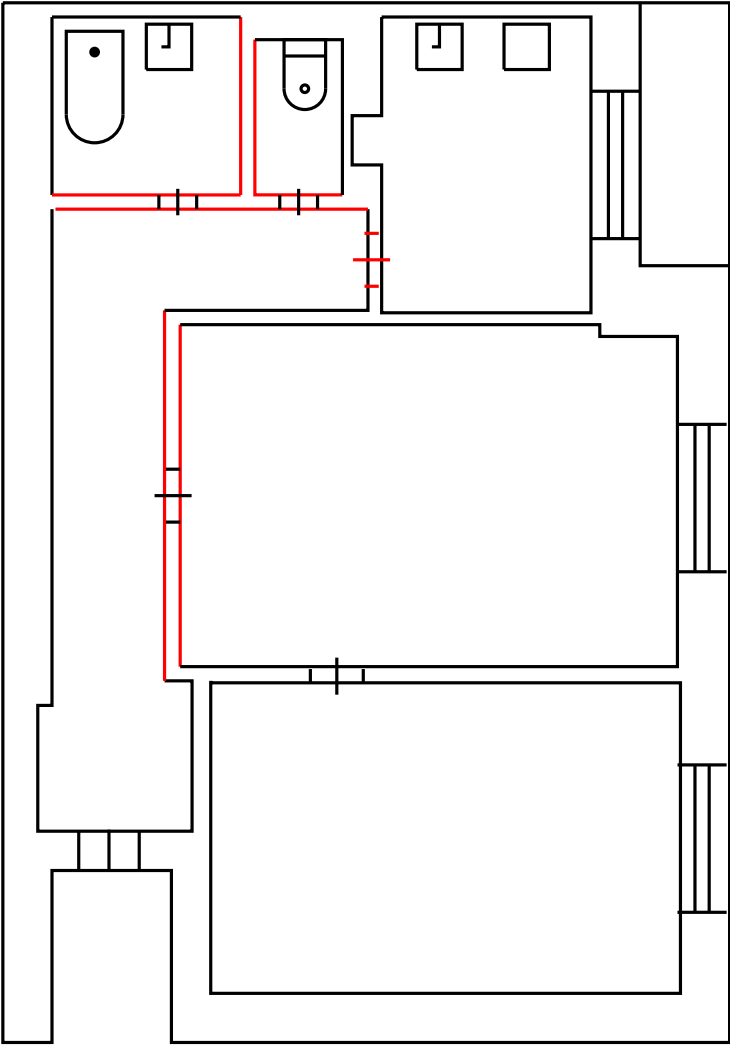

						Заказчик: Собственник помещений			
						Адрес: г. Москва пр-т. Мира д. 122 кв. 166			
Изм.	Кол.	Лист	Ндок.	Подпись	Дата				
Разраб.						Проект перепланировки и переустройства	Стадия	Лист	Листов
Пров.							Stage	4	7
ГАП									
ГИП						План демонтажа оборудования и строительных конструкций в помещениях квартиры			


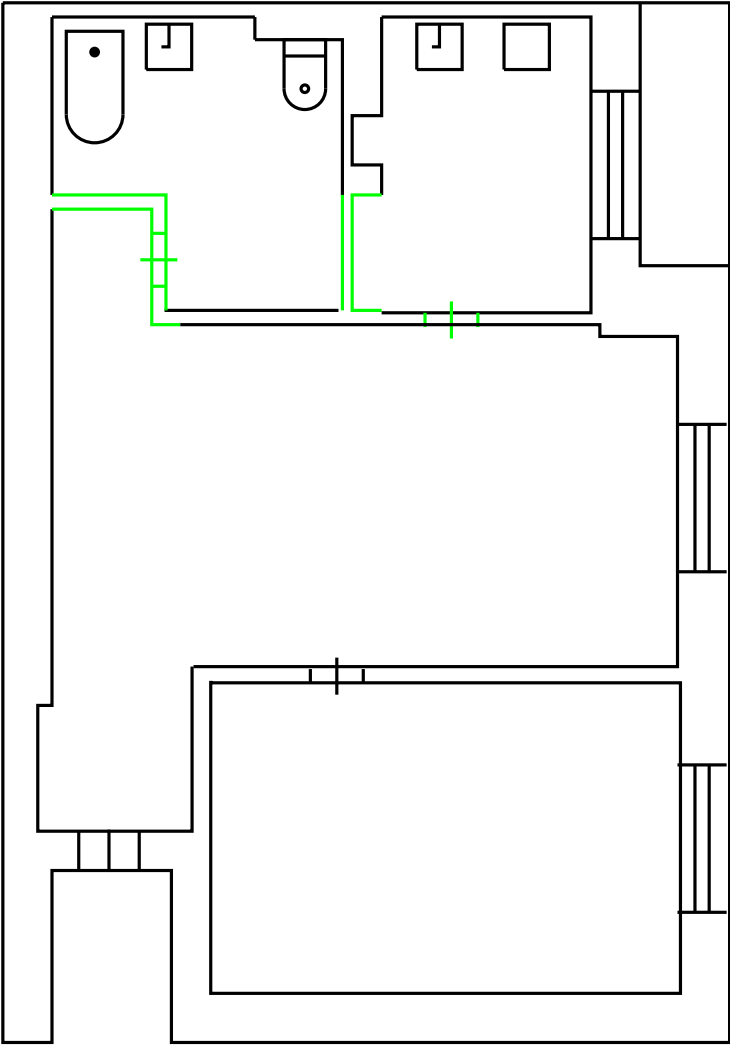


						Заказчик: Собственник помещений			
						Адрес: г. Москва пр-т. Мира д. 122 кв. 166			
Изм.	Кол.	Лист	Ндок.	Подпись	Дата				
Разраб.						Проект перепланировки и переустройства	Стадия	Лист	Листов
Пров.							Stage	5	7
ГАП									
ГИП						План возводимого оборудования и строительных конструкций в помещениях квартиры			

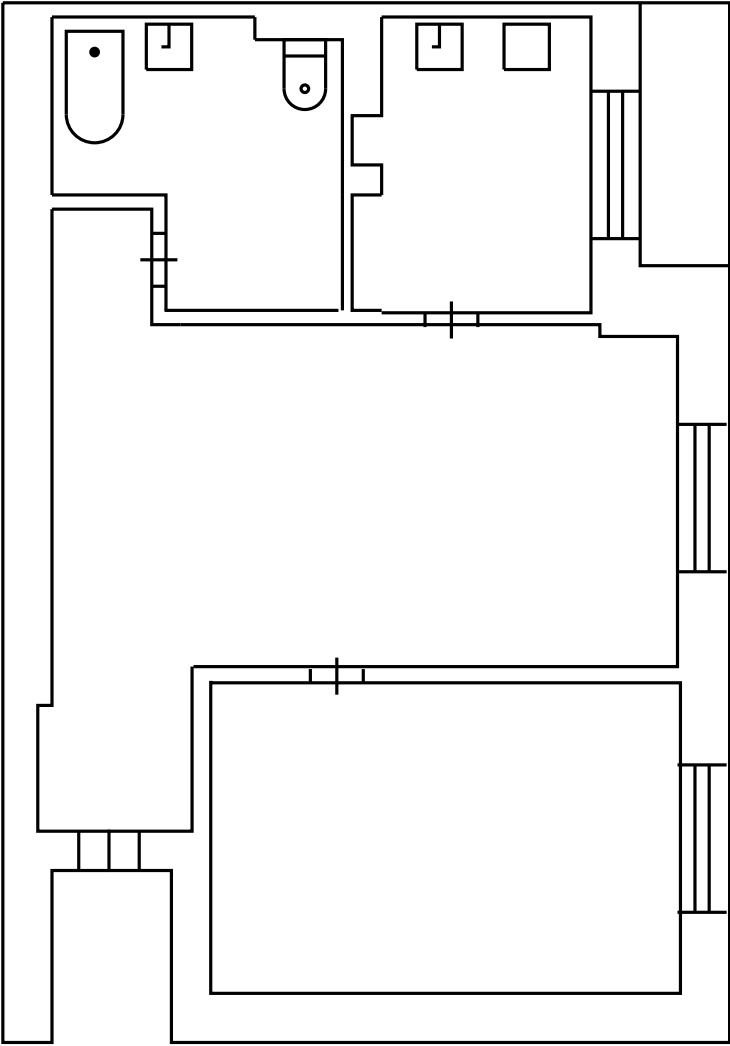

						Заказчик: Собственник помещений			
						Адрес: г. Москва пр-т. Мира д. 122 кв. 166			
Изм.	Кол.	Лист	Ндок.	Подпись	Дата	Проект перепланировки и переустройства	Стадия	Лист	Листов
Разраб.							Stage	6	7
Пров.									
ГАП									
ГИП						План помещения квартиры после перепланировки			

## Экспликация полов в помещении

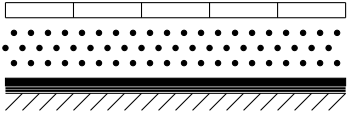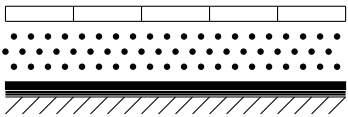№ помещ.	Тип	Схема пола	Данные элементов пола	Площадь, м <sup>2</sup>
	I		1. Керамическая плитка $\delta=15\text{мм}$ 2. Цементно-песчанная стяжка, армированная сеткой. $\delta=50\text{мм}$ 3. Гидроизоляция - 2 слоя гидроизола на битумной мастике. $\delta=5\text{мм}$ 4. Звукоизоляция - Шуманет 100. $\delta=5\text{мм}$ 5. Экструдированный пенополистирол. $\delta=70\text{мм}$ 6. Существующее ж/б перекрытие.	7.0
	II		1. Керамическая плитка $\delta=15\text{мм}$ 2. Цементно-песчанная стяжка, армированная сеткой. $\delta=50\text{мм}$ 3. Гидроизоляция - 2 слоя гидроизола на битумной мастике. $\delta=5\text{мм}$ 4. Звукоизоляция - Шуманет 100. $\delta=5\text{мм}$ 5. Экструдированный пенополистирол. $\delta=70\text{мм}$ 6. Существующее ж/б перекрытие.	7.0

						Заказчик: Собственник помещений				
						Адрес: г. Москва пр-т. Мира д. 122 кв. 166				
Изм.	Кол.	Лист	Ндок.	Подпись	Дата					
Разраб.						Проект перепланировки и переустройства		Стадия	Лист	Листов
Пров.								Stage	7	7
ГАП										
ГИП						Экспикация полов в помещениях квартиры				