



Ведомость рабочих чертежей		
№	Наименование	Прим.
1	Схема расположения объекта в г. Москва	
2	План помещений квартиры до перепланировки	
3	План демонтажа оборудования и строительных конструкций в помещениях квартиры	
4	План возводимого оборудования и строительных конструкций в помещениях квартиры	
5	План помещения квартиры после перепланировки	
6	Экспликация полов в помещениях квартиры	
7		

						Заказчик: Собственник помещений			
						Адрес: г. Москва пр-т. Мира д. 122 кв. 166			
Изм.	Кол.	Лист	Ндок.	Подпись	Дата				
Разраб.						Проект перепланировки и переустройства	Стадия	Лист	Листов
Пров.							Stage	1	7
ГАП									
ГИП						Ведомость рабочих чертежей			


Схема расположения объекта в г. Москва

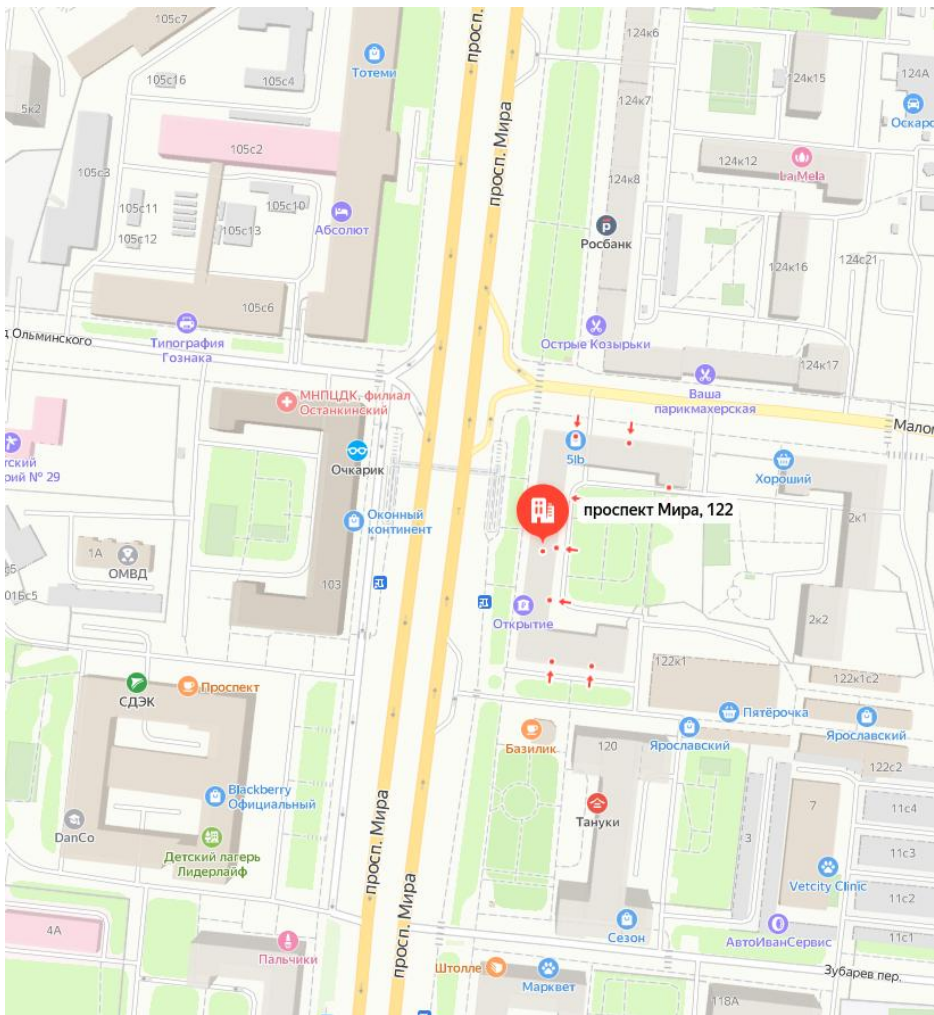


						Заказчик: Собственник помещений			
						Адрес: г. Москва пр-т. Мира д. 122 кв. 166			
Изм.	Кол.	Лист	Ндок.	Подпись	Дата				
Разраб.						Проект перепланировки и переустройства	Стадия	Лист	Листов
Пров.							Stage	2	7
ГАП									
ГИП						Схема расположения объекта в г. Москва			

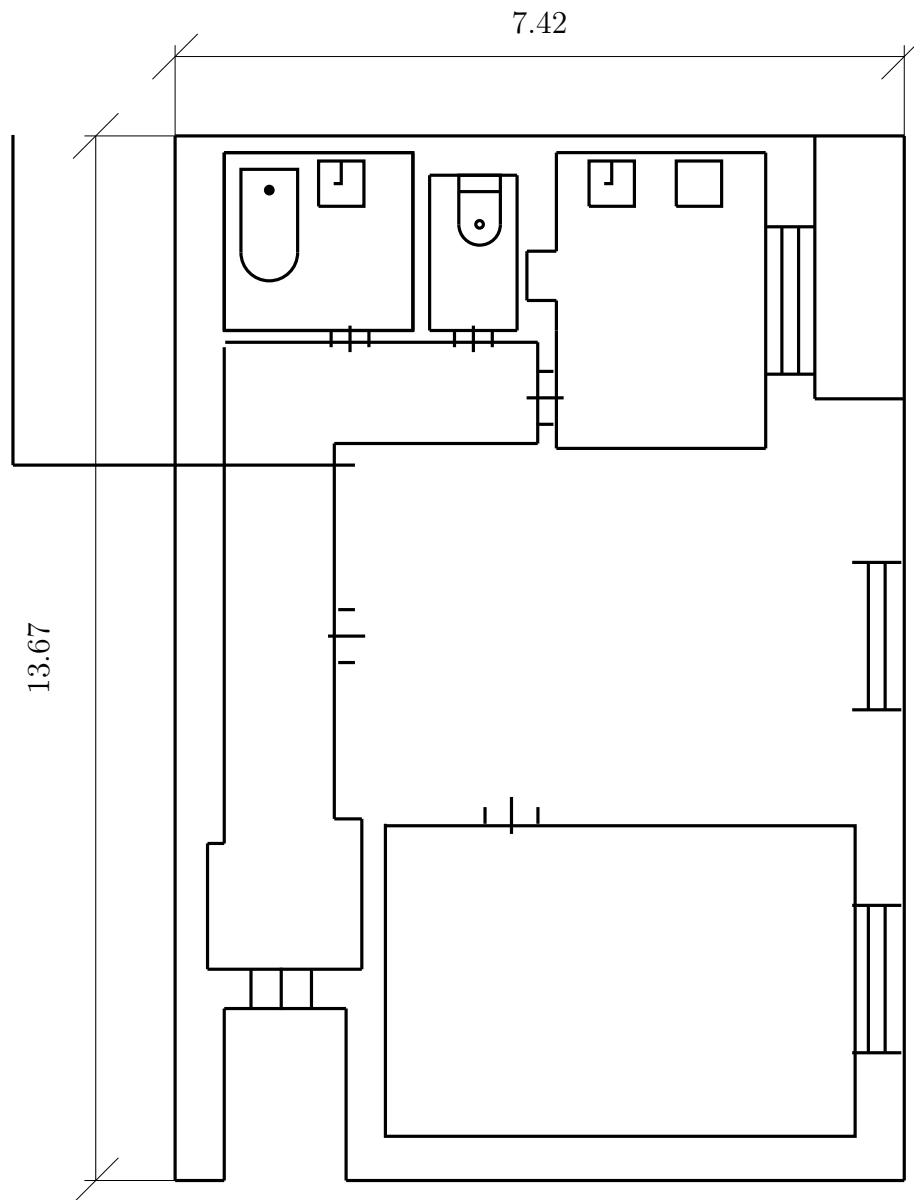


						Заказчик: Собственник помещений				
						Адрес: г. Москва пр-т. Мира д. 122 кв. 166				
Изм.	Кол.	Лист	Ндок.	Подпись	Дата					
Разраб.						Проект перепланировки и переустройства		Стадия	Лист	Листов
Пров.								Stage	3	7
ГАП										
ГИП						План помещений квартиры до перепланировки				

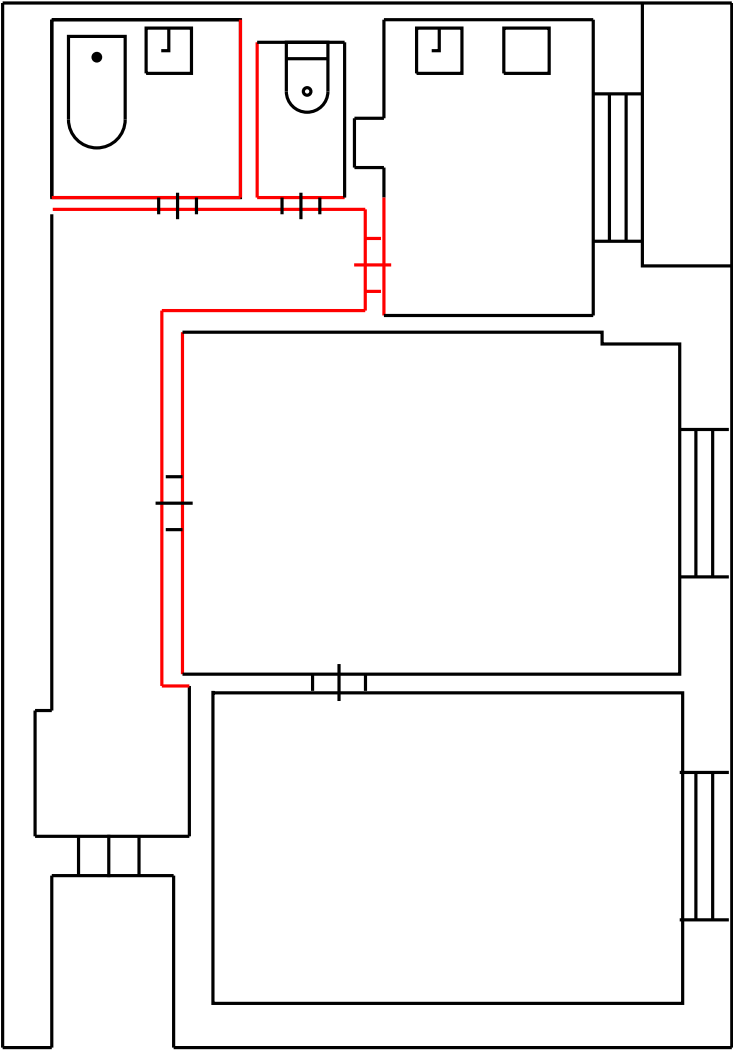

						Заказчик: Собственник помещений			
						Адрес: г. Москва пр-т. Мира д. 122 кв. 166			
Изм.	Кол.	Лист	Ндок.	Подпись	Дата				
Разраб.						Проект перепланировки и переустройства	Стадия	Лист	Листов
Пров.							Stage	4	7
ГАП									
ГИП						План демонтажа оборудования и строительных конструкций в помещениях квартиры			


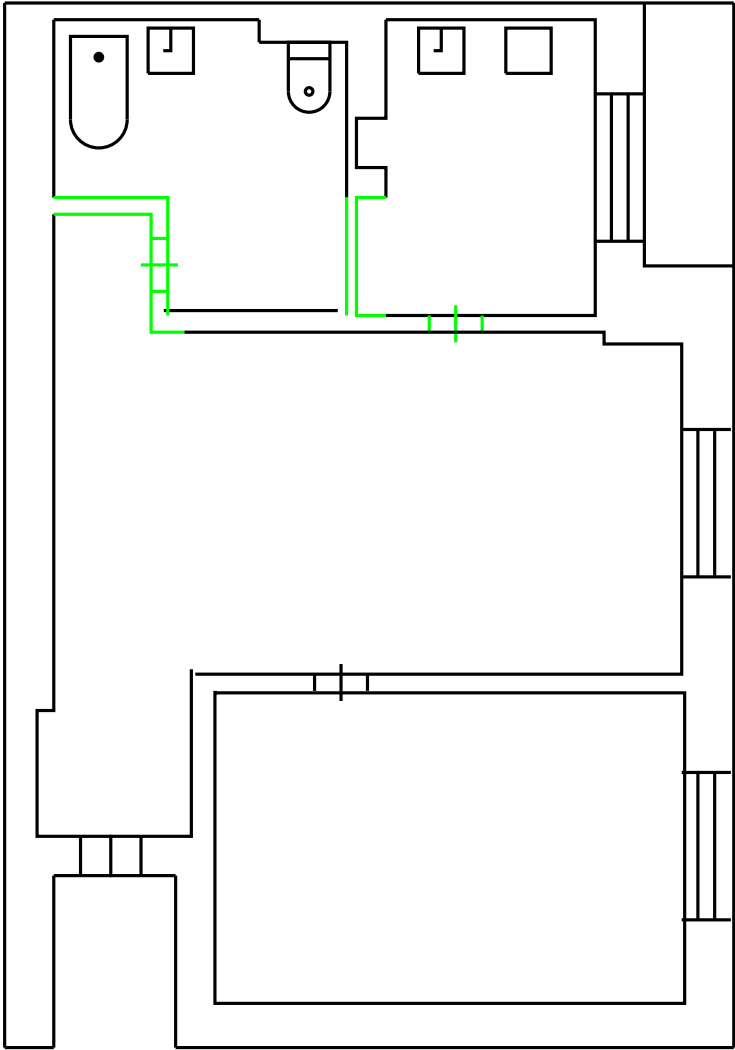


						Заказчик: Собственник помещений			
						Адрес: г. Москва пр-т. Мира д. 122 кв. 166			
Изм.	Кол.	Лист	Ндок.	Подпись	Дата				
Разраб.						Проект перепланировки и переустройства	Стадия	Лист	Листов
Пров.							Stage	5	7
ГАП									
ГИП						План возводимого оборудования и строительных конструкций в помещениях квартиры			

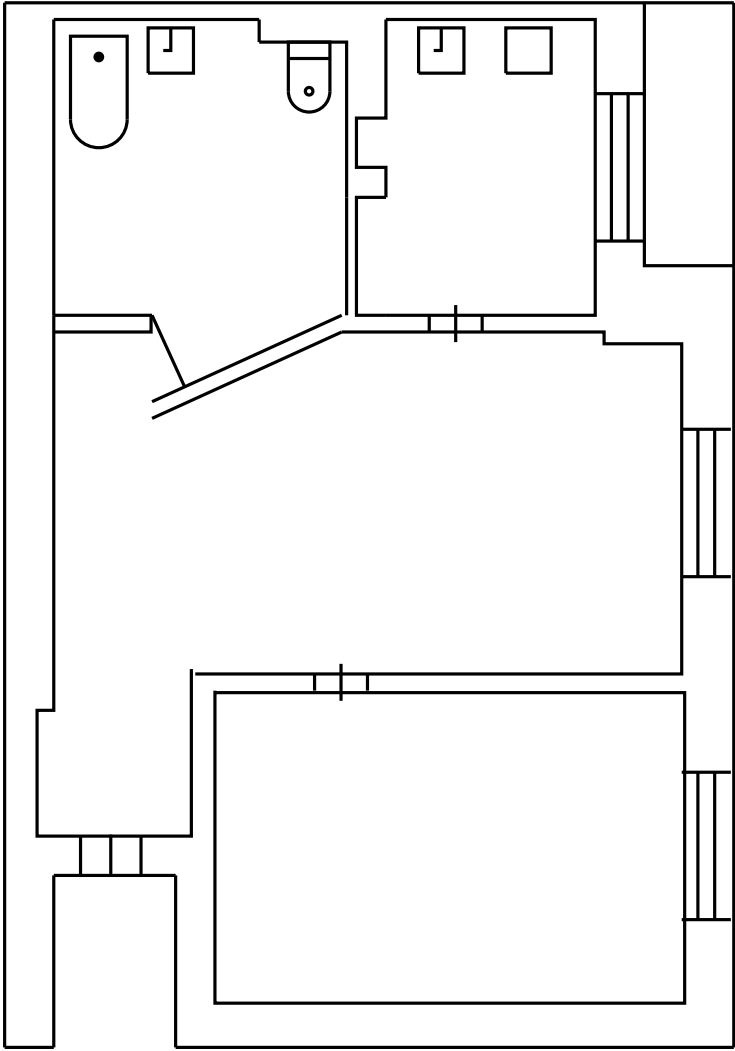

						Заказчик: Собственник помещений			
						Адрес: г. Москва пр-т. Мира д. 122 кв. 166			
Изм.	Кол.	Лист	Ндок.	Подпись	Дата				
Разраб.						Проект перепланировки и переустройства	Стадия	Лист	Листов
Пров.							Stage	6	7
ГАП									
ГИП						План помещения квартиры после перепланировки			

# Экспликация полов в помещении

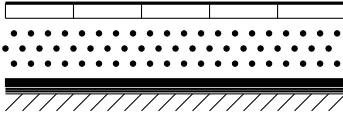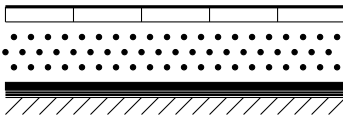№ помещ.	Тип	Схема пола	Данные элементов пола	Площадь,м <sup>2</sup>
	I		1. Керамическая плитка $\delta=15\text{мм}$ 2. Цементно-песчанная стяжка, армированная сеткой. $\delta=50\text{мм}$ 3. Гидроизоляция - 2 слоя гидроизола на битумной мастике. $\delta=5\text{мм}$ 4. Звукоизоляция - Шуманет 100. $\delta=5\text{мм}$ 5. Экструдированный пенополистирол. $\delta=70\text{мм}$ 6. Существующее ж/б перекрытие.	7.0
	II		1. Керамическая плитка $\delta=15\text{мм}$ 2. Цементно-песчанная стяжка, армированная сеткой. $\delta=50\text{мм}$ 3. Гидроизоляция - 2 слоя гидроизола на битумной мастике. $\delta=5\text{мм}$ 4. Звукоизоляция - Шуманет 100. $\delta=5\text{мм}$ 5. Экструдированный пенополистирол. $\delta=70\text{мм}$ 6. Существующее ж/б перекрытие.	7.0

						Заказчик: Собственник помещений		
						Адрес: г. Москва пр-т. Мира д. 122 кв. 166		
Изм.	Кол.	Лист	Ндок.	Подпись	Дата	Проект перепланировки и переустройства		
Разраб.								
Пров.								
ГАП								
ГИП						Экспликация полов в помещениях квартиры		
						Стадия	Лист	Листов
						Stage	7	7