



Ведомость рабочих чертежей											
№		Наименование						Прим.			
1		Схема расположения объекта в г. Москва									
2		План помещений квартиры до перепланировки									
3		План демонтажа оборудования и строительных конструкций в помещениях квартиры									
4		План возводимого оборудования и строительных конструкций в помещени- ях квартиры									
5		План помещения квартиры после перепланировки									
6		Экспикация полов в помещениях квартиры									
7											
						Заказчик: Собственник помещений					
						Адрес: г. Москва пр-т. Мира д. 122 кв. 166					
Изм.	Кол.	Лист	Ндок.	Подпись	Дата						
Разраб.						Проект перепланировки и переустройства		Стадия	Лист	Листов	
Пров.											
ГАП					Stage			1	7		
ГИП						Ведомость рабочих чертежей					


Схема расположения объекта в г. Москва

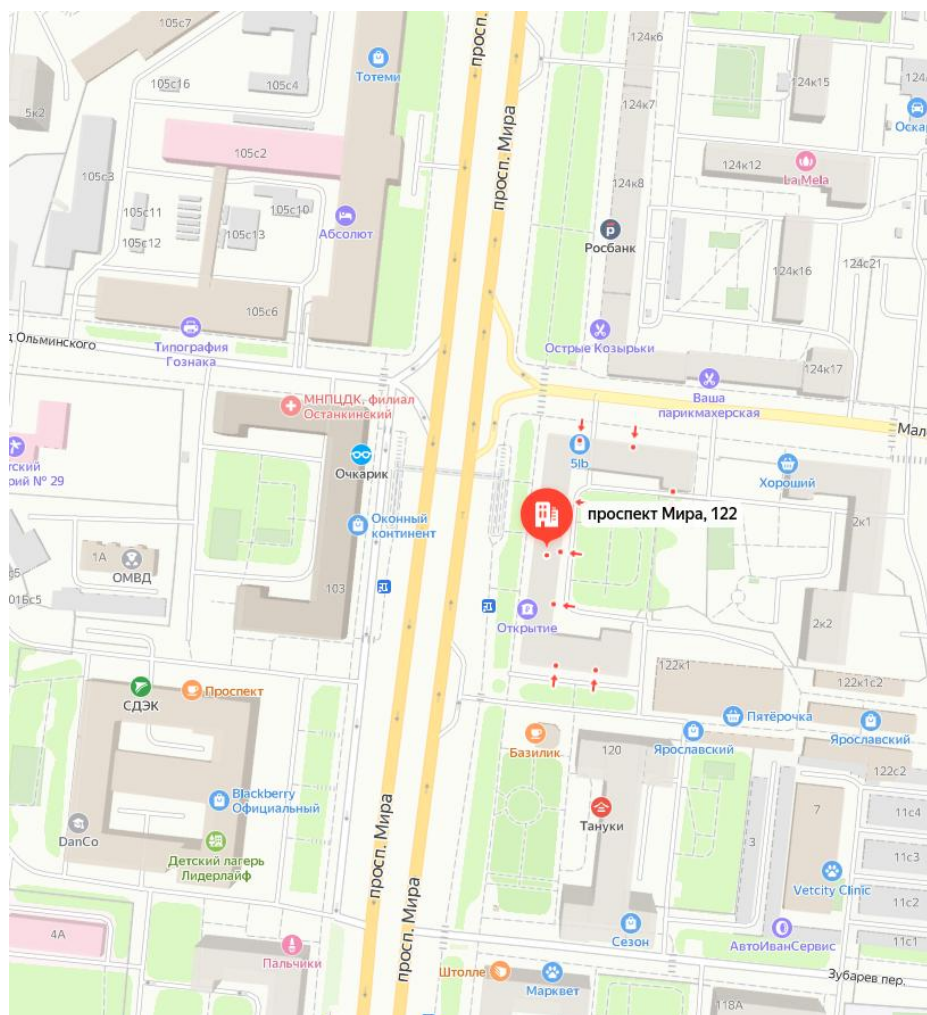


						Заказчик: Собственник помещений			
						Адрес: г. Москва пр-т. Мира д. 122 кв. 166			
Изм.	Кол.	Лист	Ндок.	Подпись	Дата				
Разраб.						Проект перепланировки и переустройства	Стадия	Лист	Листов
Пров.							Stage	2	7
ГАП									
ГИП						Схема расположения объекта в г. Москва			

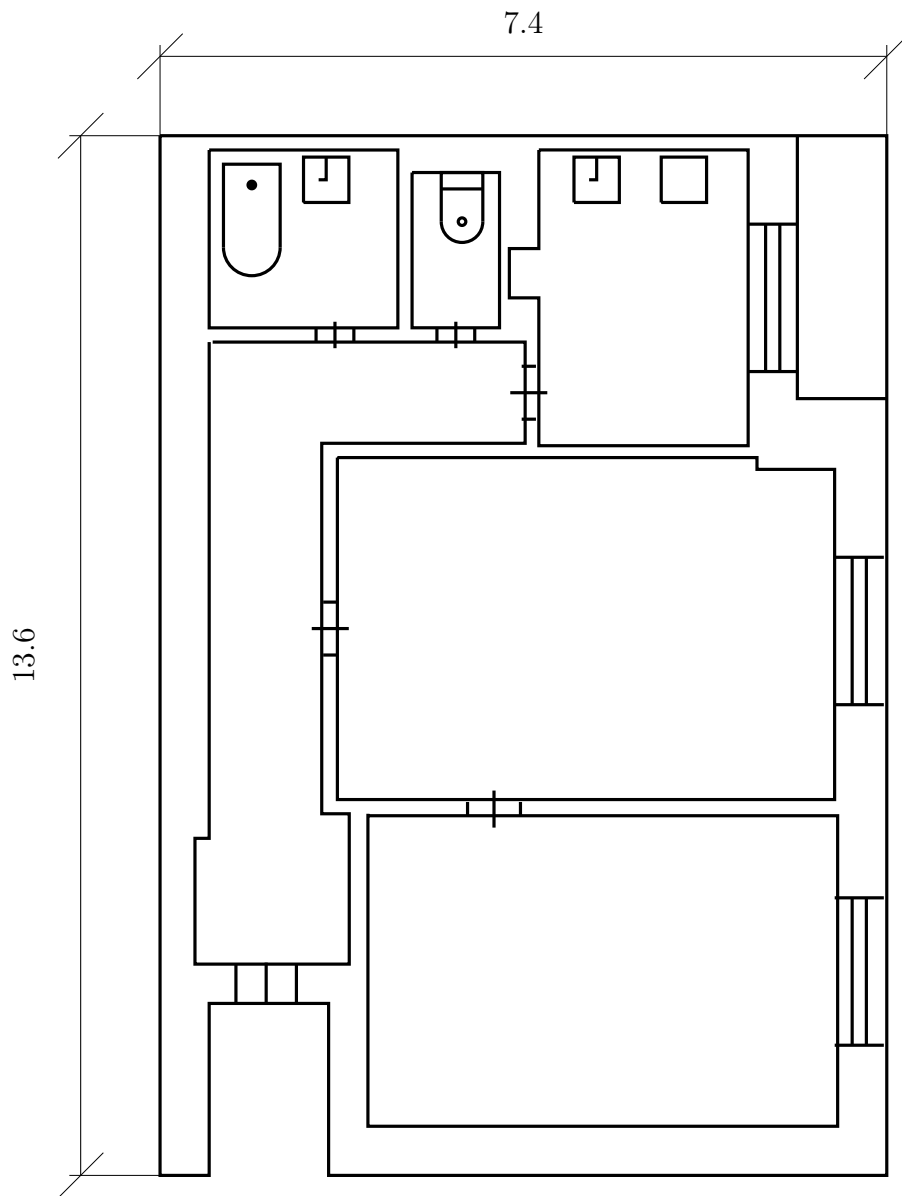


						Заказчик: Собственник помещений			
						Адрес: г. Москва пр-т. Мира д. 122 кв. 166			
Изм.	Кол.	Лист	Ндок.	Подпись	Дата				
Разраб.						Проект перепланировки и переустройства	Стадия	Лист	Листов
Пров.							Stage	3	7
ГАП									
ГИП						План помещений квартиры до перепланировки			

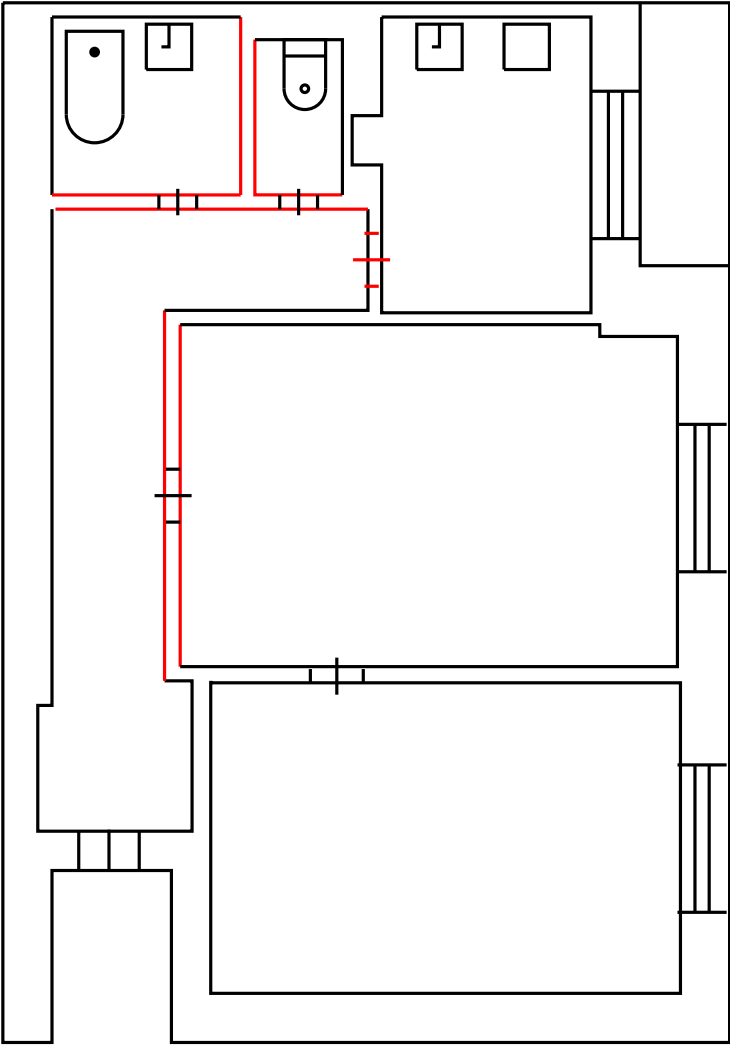

						Заказчик: Собственник помещений					
						Адрес: г. Москва пр-т. Мира д. 122 кв. 166					
Изм.	Кол.	Лист	Ндок.	Подпись	Дата						
Разраб.						Проект перепланировки и переустройства		Стадия	Лист	Листов	
Пров.								Stage	4	7	
ГАП											
ГИП						План демонтажа оборудования и строительных конструкций в помещениях квартиры					


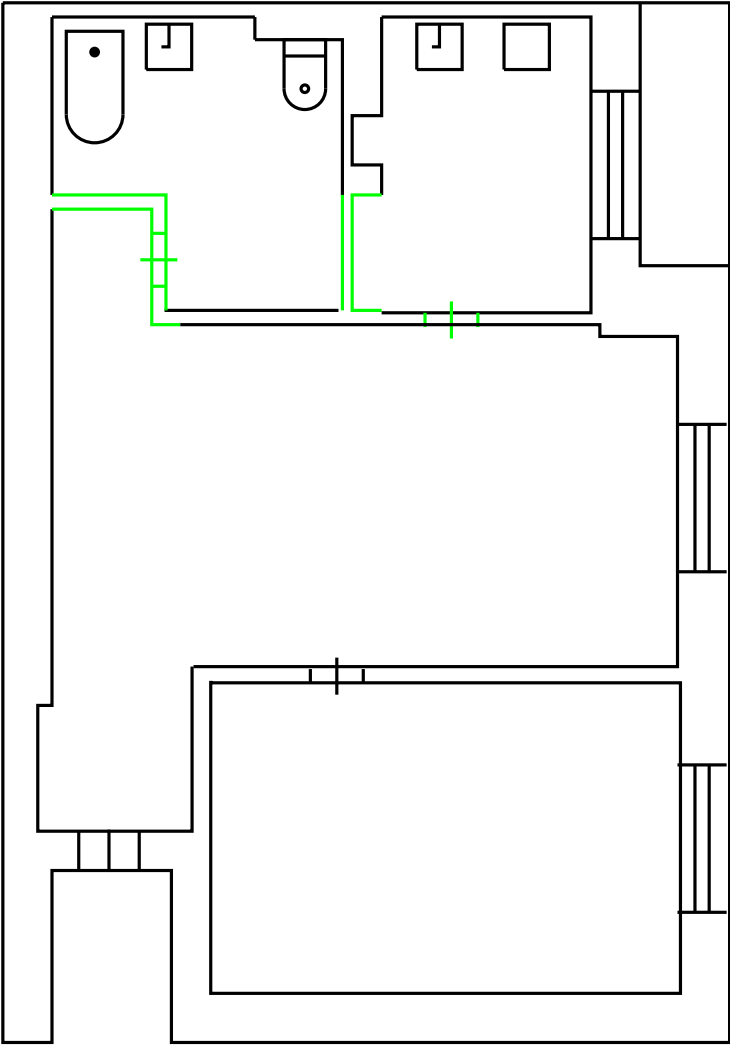


						Заказчик: Собственник помещений			
						Адрес: г. Москва пр-т. Мира д. 122 кв. 166			
Изм.	Кол.	Лист	Ндок.	Подпись	Дата				
Разраб.						Проект перепланировки и переустройства	Стадия	Лист	Листов
Пров.							Stage	5	7
ГАП									
ГИП						План возводимого оборудования и строительных конструкций в помещениях квартиры			

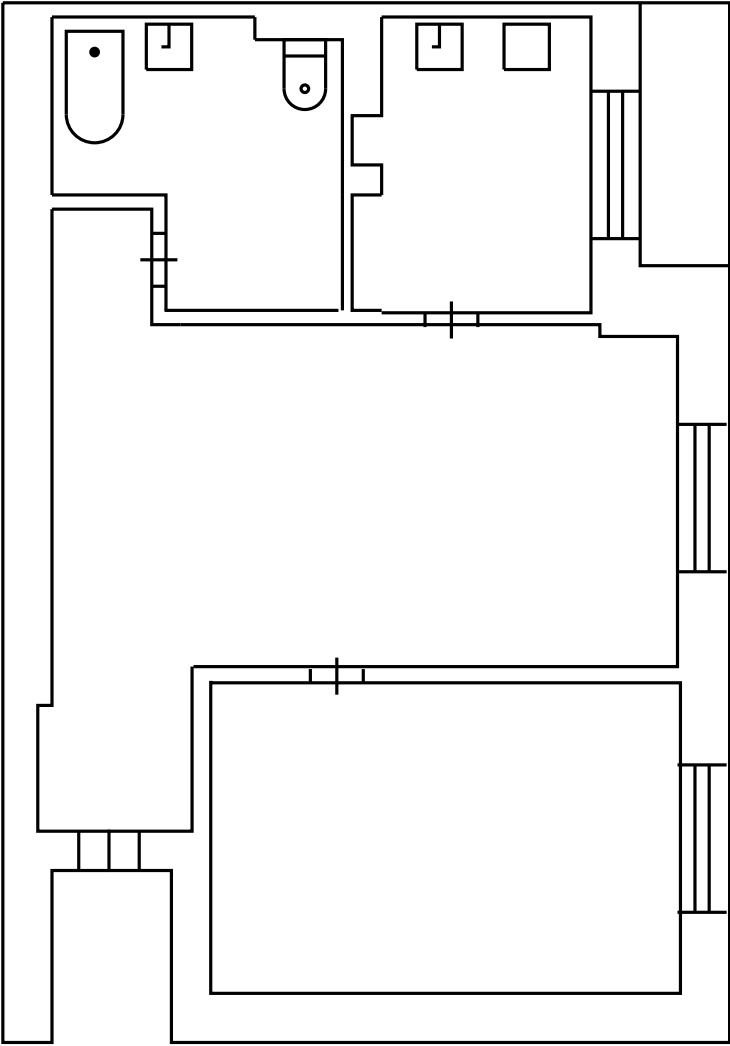

						Заказчик: Собственник помещений			
						Адрес: г. Москва пр-т. Мира д. 122 кв. 166			
Изм.	Кол.	Лист	Ндок.	Подпись	Дата	Проект перепланировки и переустройства	Стадия	Лист	Листов
Разраб.							Stage	6	7
Пров.									
ГАП									
ГИП						План помещения квартиры после перепланировки			

Экспликация полов в помещении

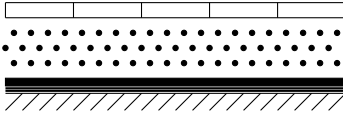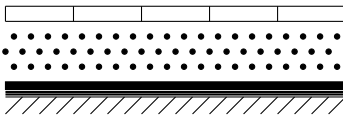№ помещ.	Тип	Схема пола	Данные элементов пола	Площадь, м ²
	I		1. Керамическая плитка $\delta=15\text{мм}$ 2. Цементно-песчанная стяжка, армированная сеткой. $\delta=50\text{мм}$ 3. Гидроизоляция - 2 слоя гидроизола на битумной мастике. $\delta=5\text{мм}$ 4. Звукоизоляция - Шуманет 100. $\delta=5\text{мм}$ 5. Экструдированный пенополистирол. $\delta=70\text{мм}$ 6. Существующее ж/б перекрытие.	7.0
	II		1. Керамическая плитка $\delta=15\text{мм}$ 2. Цементно-песчанная стяжка, армированная сеткой. $\delta=50\text{мм}$ 3. Гидроизоляция - 2 слоя гидроизола на битумной мастике. $\delta=5\text{мм}$ 4. Звукоизоляция - Шуманет 100. $\delta=5\text{мм}$ 5. Экструдированный пенополистирол. $\delta=70\text{мм}$ 6. Существующее ж/б перекрытие.	7.0

						Заказчик: Собственник помещений		
						Адрес: г. Москва пр-т. Мира д. 122 кв. 166		
Изм.	Кол.	Лист	Ндок.	Подпись	Дата	Проект перепланировки и переустройства		
Разраб.								
Пров.								
ГАП								
ГИП								
						Экспликация полов в помещениях квартиры		
						Стадия Лист Листов		
						Stage 7 7		