



| | | | | | | | | | | | |
|----------------------------|------|--|-------|---------|------|--|--|-------|--------|------|--------|
| Ведомость рабочих чертежей | | | | | | | | | | | |
| № | | Наименование | | | | | | Прим. | | | |
| 1 | | Схема расположения объекта в г. Москва | | | | | | | | | |
| 2 | | План помещений квартиры до перепланировки | | | | | | | | | |
| 3 | | План демонтажа оборудования и строительных конструкций в помещениях квартиры | | | | | | | | | |
| 4 | | План возводимого оборудования и строительных конструкций в помещениях квартиры | | | | | | | | | |
| 5 | | План помещения квартиры после перепланировки | | | | | | | | | |
| 6 | | Экспикация полов в помещениях квартиры | | | | | | | | | |
| 7 | | | | | | | | | | | |
| | | | | | | | | | | | |
| | | | | | | Заказчик: Собственник помещений | | | | | |
| | | | | | | | | | | | |
| | | | | | | | | | | | |
| | | | | | | Адрес: г. Москва пр-т. Мира д. 122 кв. 166 | | | | | |
| | | | | | | | | | | | |
| | | | | | | | | | | | |
| Изм. | Кол. | Лист | Ндок. | Подпись | Дата | | | | Стадия | Лист | Листов |
| Разраб. | | | | | | Проект перепланировки и переустройства | | | Stage | 1 | 7 |
| Пров. | | | | | | | | | | | |
| ГАП | | | | | | | | | | | |
| ГИП | | | | | | Ведомость рабочих чертежей | | | | | |
| | | | | | | | | | | | |
| | | | | | | | | | | | |


Схема расположения объекта в г. Москва

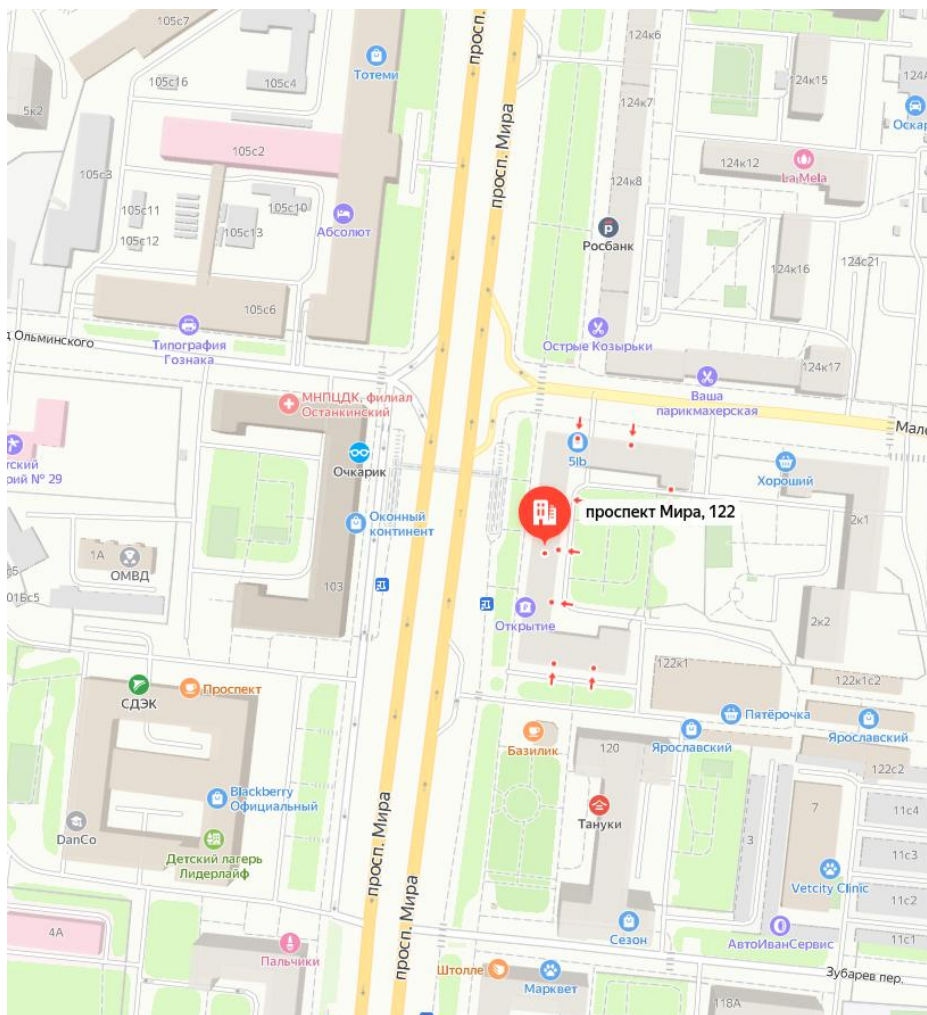


| | | | | | | | | | |
|---------|------|------|-------|---------|------|--|--------|------|--------|
| | | | | | | Заказчик: Собственник помещений | | | |
| | | | | | | | | | |
| | | | | | | | | | |
| | | | | | | Адрес: г. Москва пр-т. Мира д. 122 кв. 166 | | | |
| | | | | | | | | | |
| | | | | | | | | | |
| Изм. | Кол. | Лист | Ндок. | Подпись | Дата | | | | |
| Разраб. | | | | | | Проект перепланировки и переустройства | Стадия | Лист | Листов |
| Пров. | | | | | | | Stage | 2 | 7 |
| ГАП | | | | | | | | | |
| ГИП | | | | | | Схема расположения объекта в г. Москва | | | |
| | | | | | | | | | |
| | | | | | | | | | |

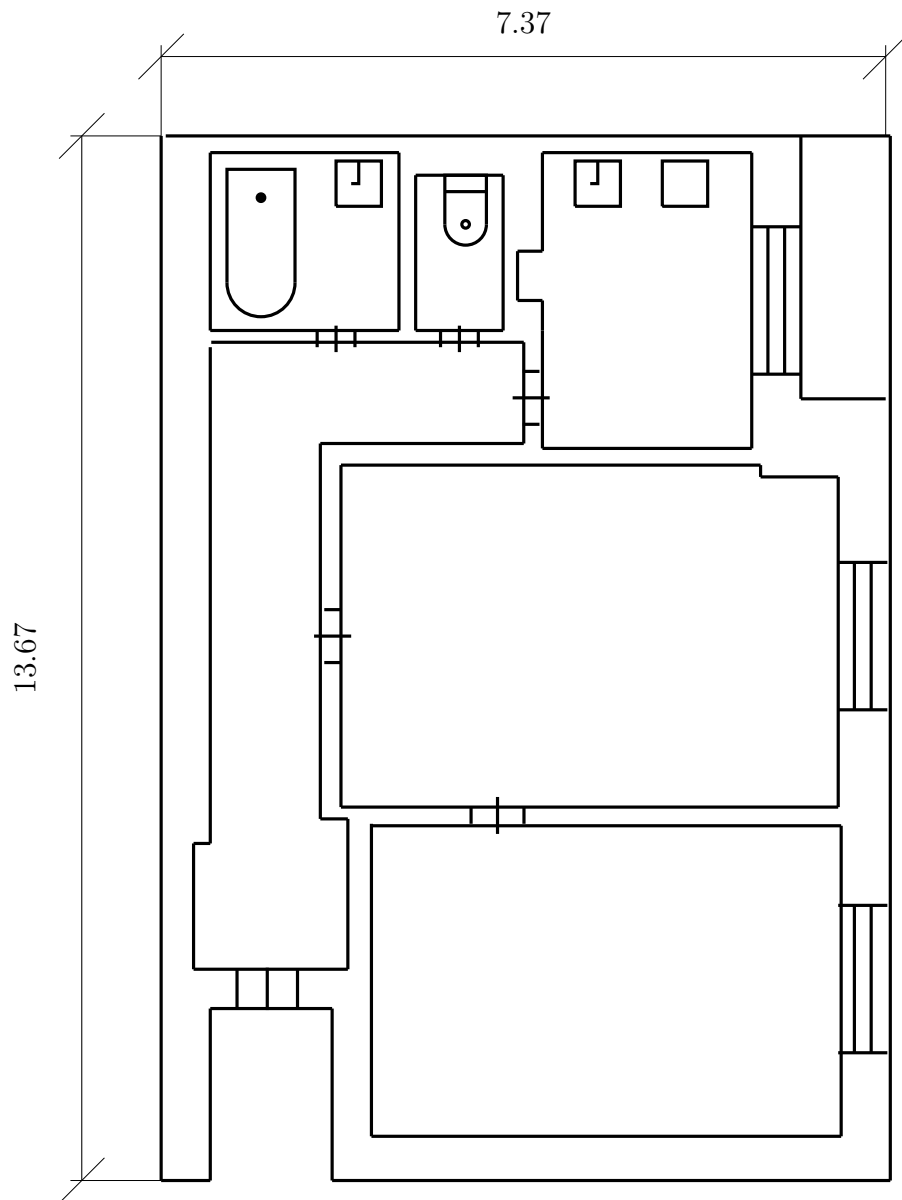


| | | | | | | | | | |
|---------|------|------|-------|---------|------|--|--------|------|--------|
| | | | | | | Заказчик: Собственник помещений | | | |
| | | | | | | | | | |
| | | | | | | | | | |
| | | | | | | Адрес: г. Москва пр-т. Мира д. 122 кв. 166 | | | |
| | | | | | | | | | |
| Изм. | Кол. | Лист | Ндок. | Подпись | Дата | | | | |
| Разраб. | | | | | | Проект перепланировки и переустройства | Стадия | Лист | Листов |
| Пров. | | | | | | | Stage | 3 | 7 |
| ГАП | | | | | | | | | |
| ГИП | | | | | | План помещений квартиры до перепланировки | | | |
| | | | | | | | | | |
| | | | | | | | | | |

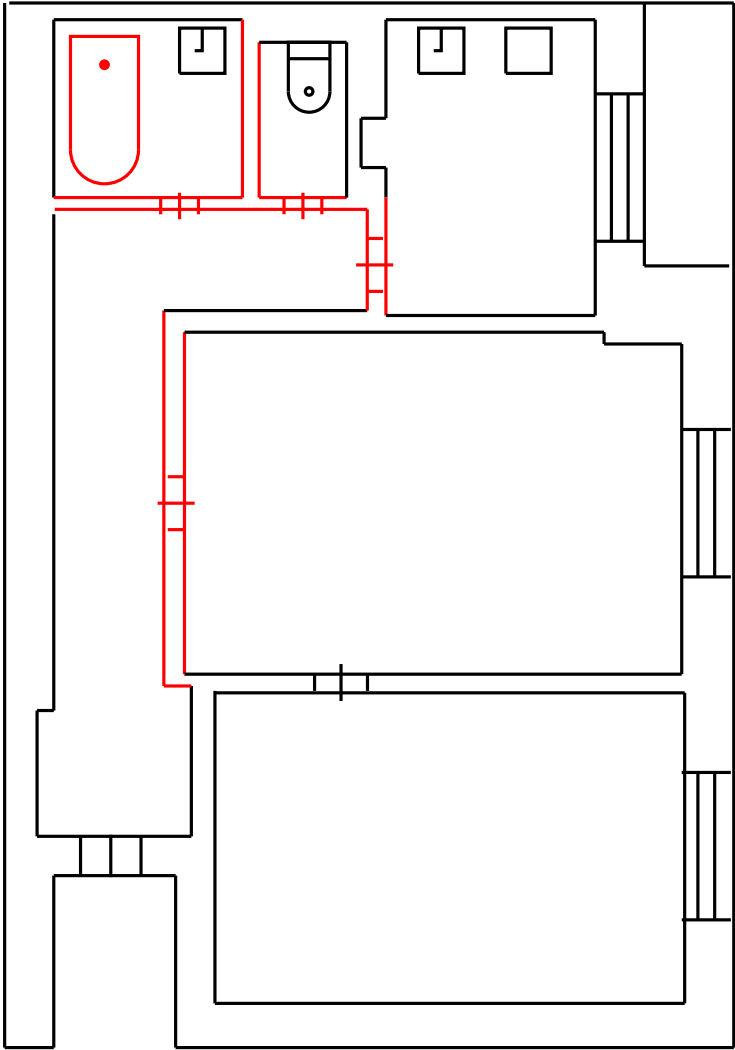

| | | | | | | | | |
|---------|------|------|-------|---------|------|--|--------|--------|
| | | | | | | Заказчик: Собственник помещений | | |
| | | | | | | Адрес: г. Москва пр-т. Мира д. 122 кв. 166 | | |
| Изм. | Кол. | Лист | Ндок. | Подпись | Дата | Проект перепланировки и переустройства | Стадия | Лист |
| Разраб. | | | | | | | Stage | Листов |
| Пров. | | | | | | План демонтажа оборудования и строительных конструкций в помещениях квартиры | 4 | 7 |
| ГАП | | | | | | | | |
| ГИП | | | | | | | | |
| | | | | | | | | |
| | | | | | | | | |


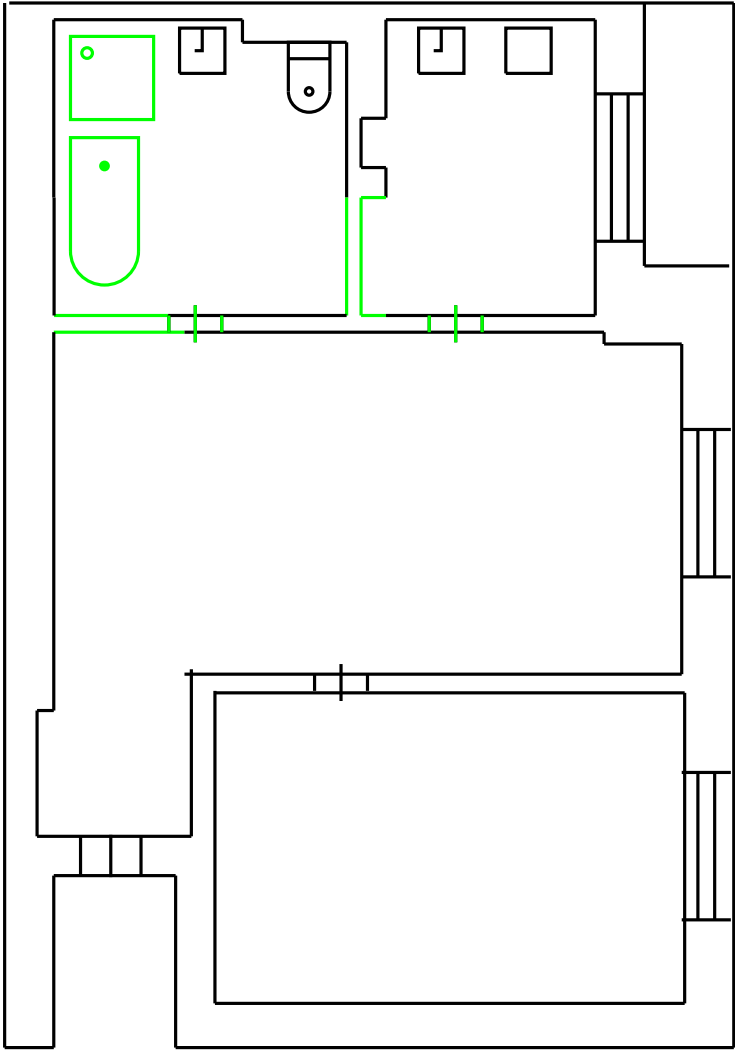


| | | | | | | | | | |
|---------|------|------|-------|---------|------|--|--------|------|--------|
| | | | | | | Заказчик: Собственник помещений | | | |
| | | | | | | | | | |
| | | | | | | | | | |
| | | | | | | Адрес: г. Москва пр-т. Мира д. 122 кв. 166 | | | |
| | | | | | | | | | |
| Изм. | Кол. | Лист | Ндок. | Подпись | Дата | | | | |
| Разраб. | | | | | | Проект перепланировки и переустройства | Стадия | Лист | Листов |
| Пров. | | | | | | | Stage | 5 | 7 |
| ГАП | | | | | | | | | |
| ГИП | | | | | | План возводимого оборудования и строительных конструкций в помещениях квартиры | | | |
| | | | | | | | | | |
| | | | | | | | | | |

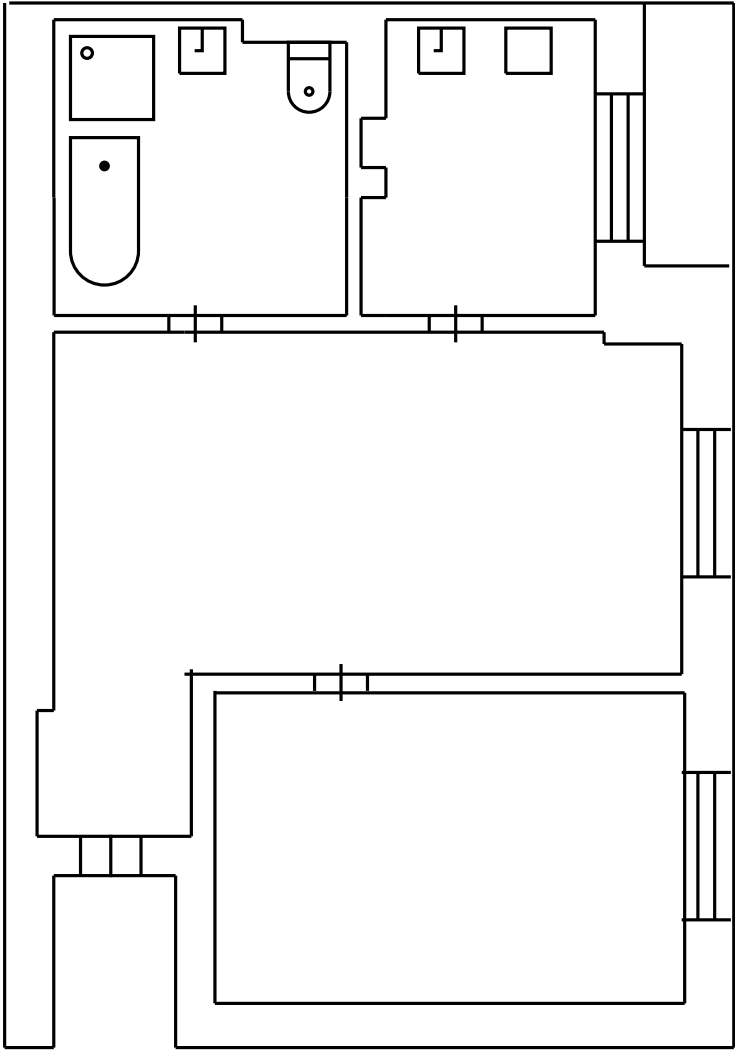

| | | | | | | | | | |
|---------|------|------|-------|---------|------|--|--------|------|--------|
| | | | | | | Заказчик: Собственник помещений | | | |
| | | | | | | | | | |
| | | | | | | | | | |
| | | | | | | Адрес: г. Москва пр-т. Мира д. 122 кв. 166 | | | |
| | | | | | | | | | |
| Изм. | Кол. | Лист | Ндок. | Подпись | Дата | | | | |
| Разраб. | | | | | | Проект перепланировки и переустройства | Стадия | Лист | Листов |
| Пров. | | | | | | | Stage | 6 | 7 |
| ГАП | | | | | | | | | |
| ГИП | | | | | | План помещения квартиры после перепланировки | | | |
| | | | | | | | | | |
| | | | | | | | | | |

Экспликация полов в помещении
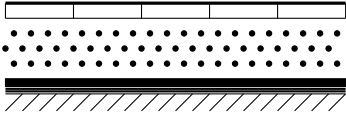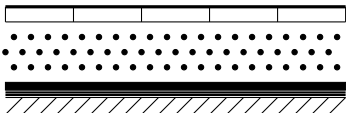
| № помещ. | Тип | Схема пола | Данные элементов пола | Площадь, м ² |
|----------|-----|--|---|-------------------------|
| | I |  | 1. Керамическая плитка $\delta=15\text{мм}$ 2. Цементно-песчанная стяжка, армированная сеткой. $\delta=50\text{мм}$ 3. Гидроизоляция - 2 слоя гидроизола на битумной мастике. $\delta=5\text{мм}$ 4. Звукоизоляция - Шуманет 100. $\delta=5\text{мм}$ 5. Экструдированный пенополистирол. $\delta=70\text{мм}$ 6. Существующее ж/б перекрытие. | 7.0 |
| | II |  | 1. Керамическая плитка $\delta=15\text{мм}$ 2. Цементно-песчанная стяжка, армированная сеткой. $\delta=50\text{мм}$ 3. Гидроизоляция - 2 слоя гидроизола на битумной мастике. $\delta=5\text{мм}$ 4. Звукоизоляция - Шуманет 100. $\delta=5\text{мм}$ 5. Экструдированный пенополистирол. $\delta=70\text{мм}$ 6. Существующее ж/б перекрытие. | 7.0 |

| | | | | | | | | | | |
|---------|------|------|-------|---------|------|--|--|--------|------|--------|
| | | | | | | Заказчик: Собственник помещений | | | | |
| | | | | | | | | | | |
| | | | | | | | | | | |
| | | | | | | Адрес: г. Москва пр-т. Мира д. 122 кв. 166 | | | | |
| | | | | | | | | | | |
| | | | | | | | | | | |
| Изм. | Кол. | Лист | Ндок. | Подпись | Дата | | | | | |
| Разраб. | | | | | | Проект перепланировки и переустройства | | Стадия | Лист | Листов |
| Пров. | | | | | | | | Stage | 7 | 7 |
| ГАП | | | | | | | | | | |
| ГИП | | | | | | Экспикация полов в помещениях квартиры | | | | |
| | | | | | | | | | | |
| | | | | | | | | | | |