




[illegible]

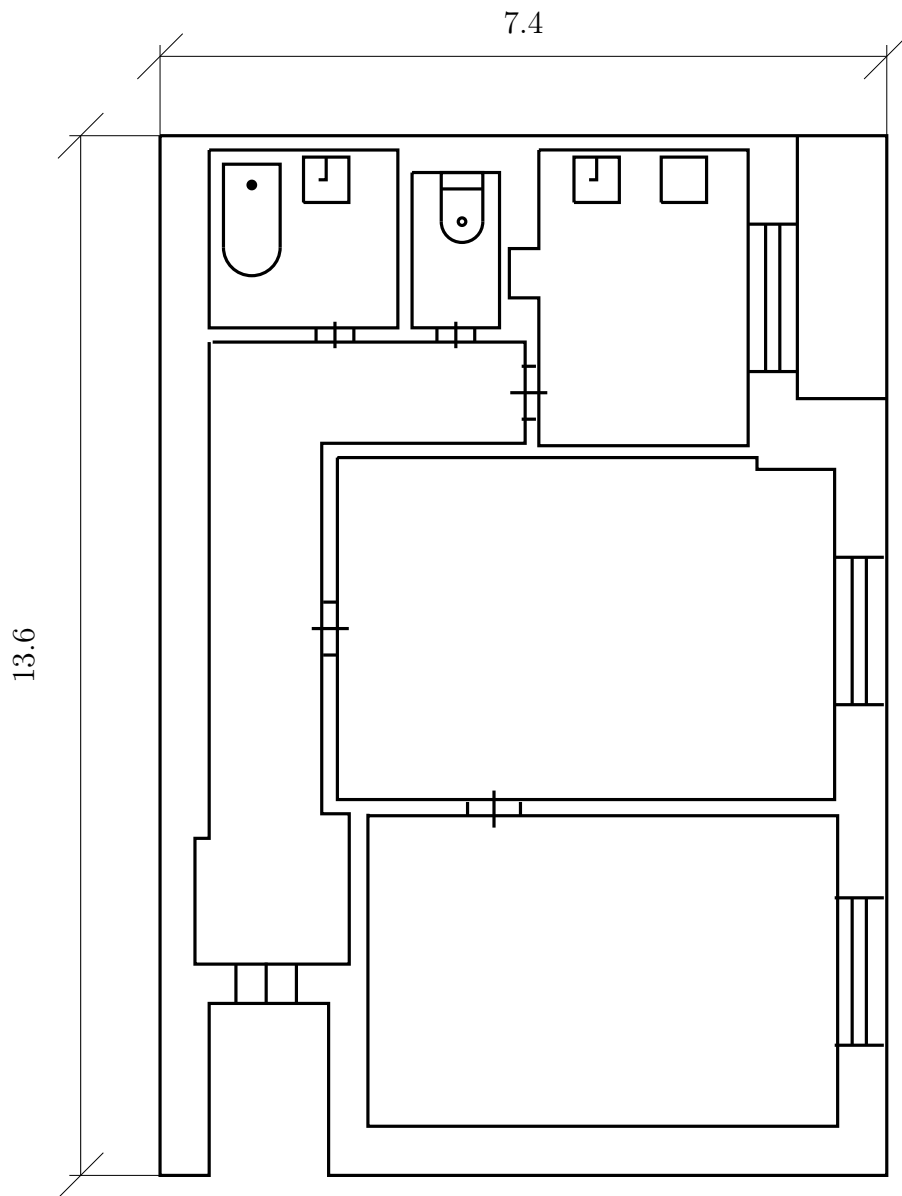


						Заказчик: Собственник помещений			
						Адрес: г. Москва пр-т. Мира д. 122 кв. 166			
Изм.	Кол.	Лист	Ндок.	Подпись	Дата				
Разраб.						Проект перепланировки и переустройства	Стадия	Лист	Листов
Пров.							Stage	2	7
ГАП									
ГИП						Ведомость рабочих чертежей			

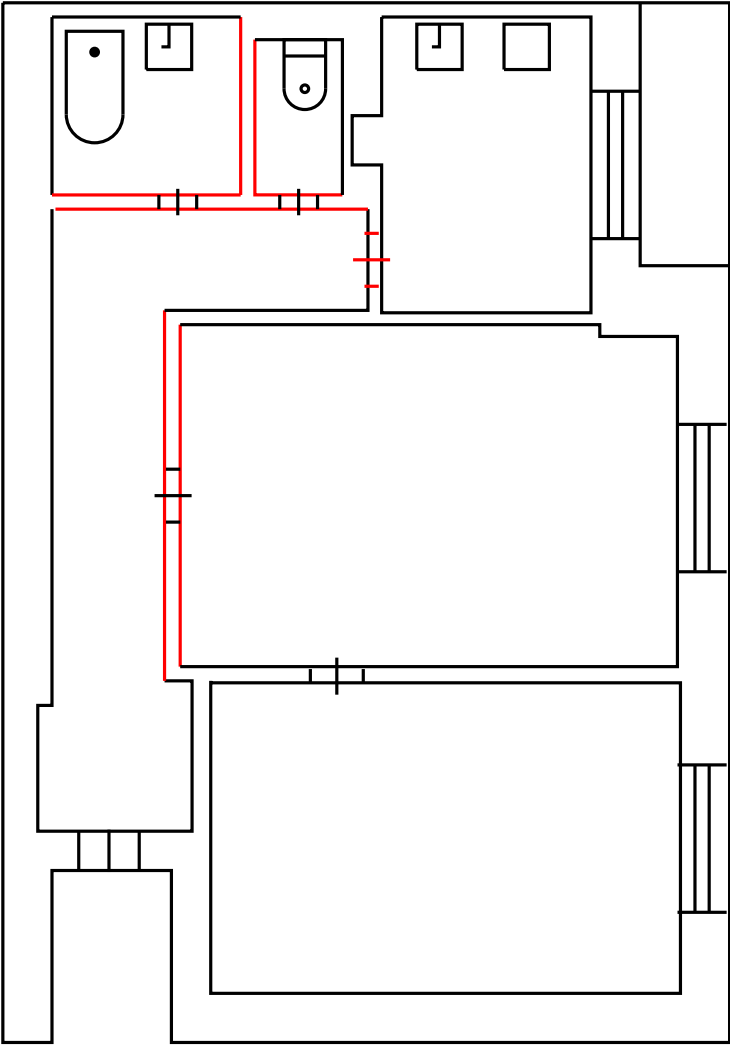

						Заказчик: Собственник помещений			
						Адрес: г. Москва пр-т. Мира д. 122 кв. 166			
Изм.	Кол.	Лист	Ндок.	Подпись	Дата				
Разраб.						Проект перепланировки и переустройства	Стадия	Лист	Листов
Пров.							Stage	3	7
ГАП									
ГИП						Удаляемые перегородки и двери			

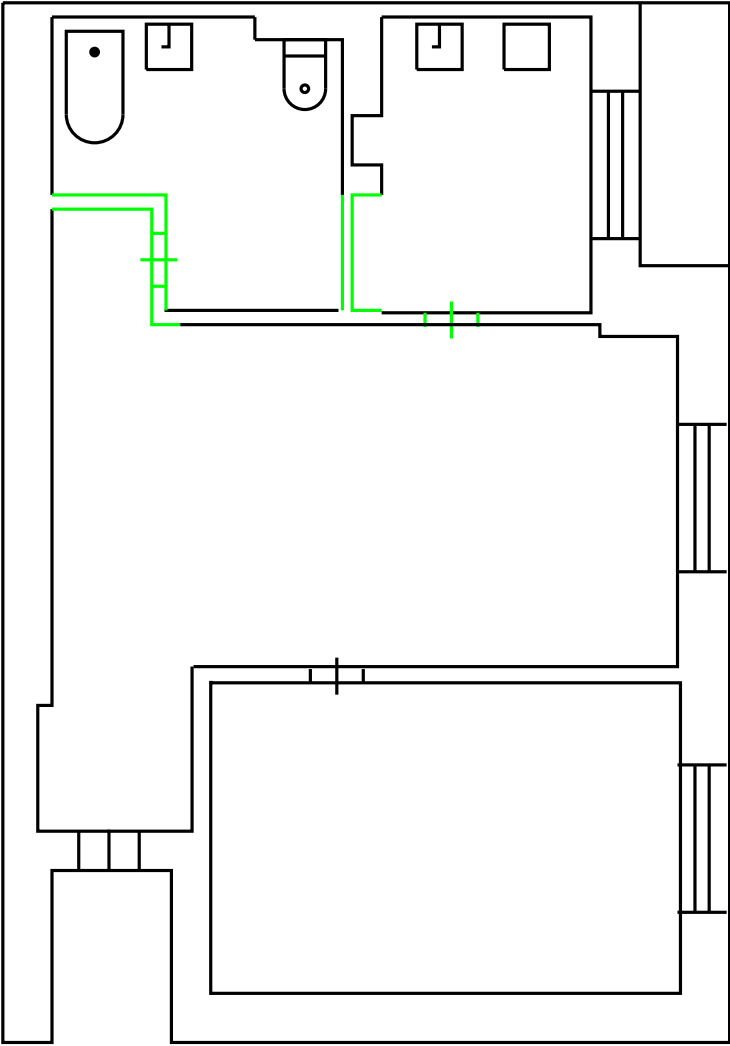

						Заказчик: Собственник помещений			
						Адрес: г. Москва пр-т. Мира д. 122 кв. 166			
Изм.	Кол.	Лист	Ндок.	Подпись	Дата				
Разраб.						Проект перепланировки и переустройства	Стадия	Лист	Листов
Пров.							Stage	4	7
ГАП									
ГИП						Возводимые перегородки и двери			

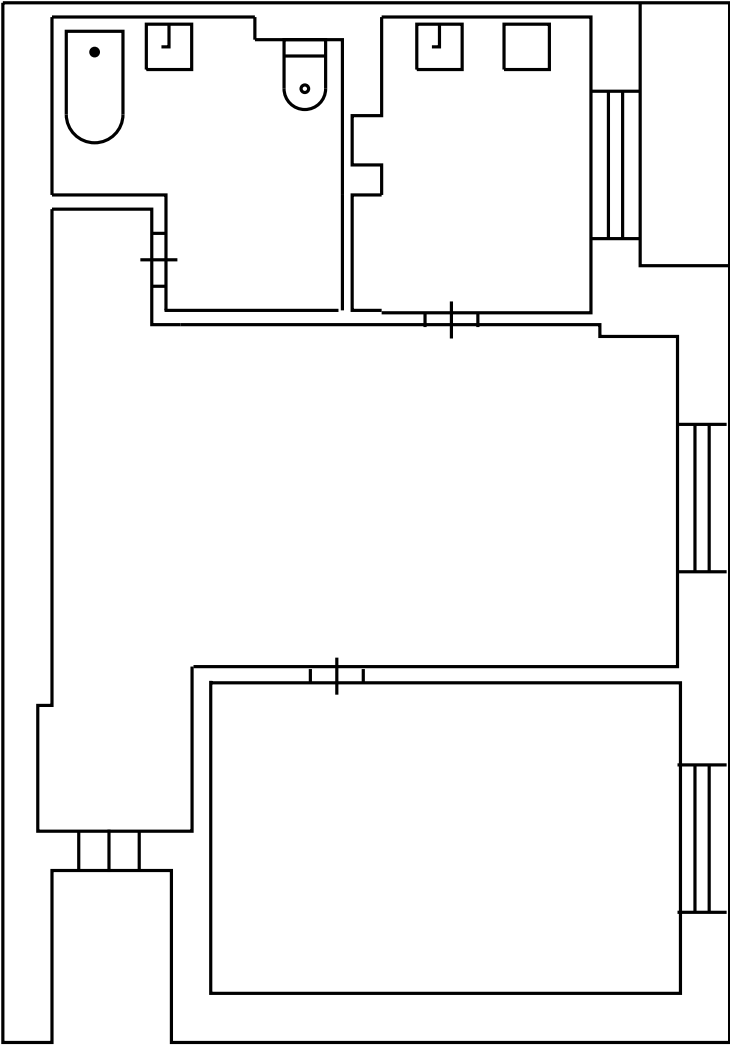

						Заказчик: Собственник помещений			
						Адрес: г. Москва пр-т. Мира д. 122 кв. 166			
Изм.	Кол.	Лист	Ндок.	Подпись	Дата				
Разраб.						Проект перепланировки и переустройства	Стадия	Лист	Листов
Пров.							Stage	5	7
ГАП									
ГИП						План помещения квартиры после перепланировки			