




[illegible]

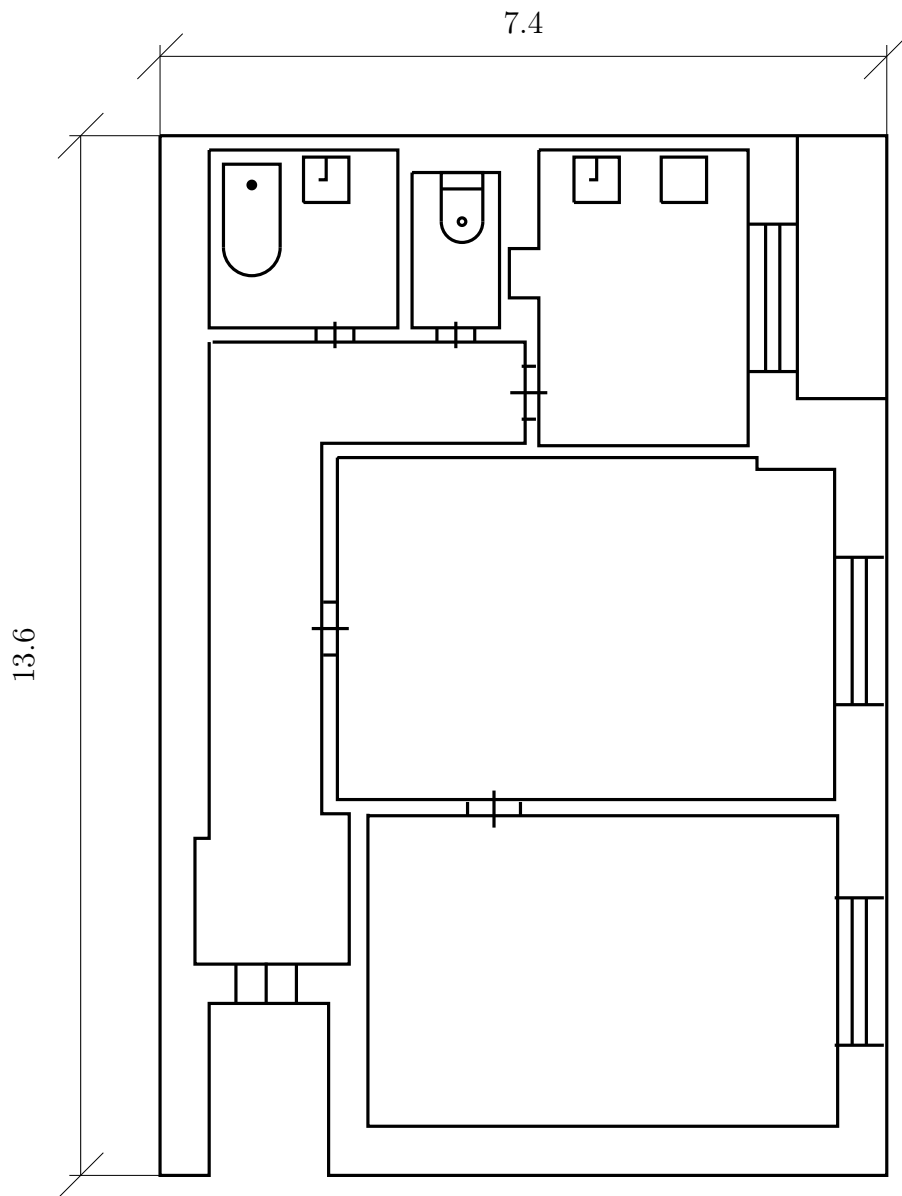


						Заказчик: Собственник помещений			
						Адрес: г. Москва пр-т. Мира д. 122 кв. 166			
Изм.	Кол.	Лист	Ндок.	Подпись	Дата				
Разраб.						Проект перепланировки и переустройства	Стадия	Лист	Листов
Пров.							Stage	2	7
ГАП									
ГИП						Ведомость рабочих чертежей			

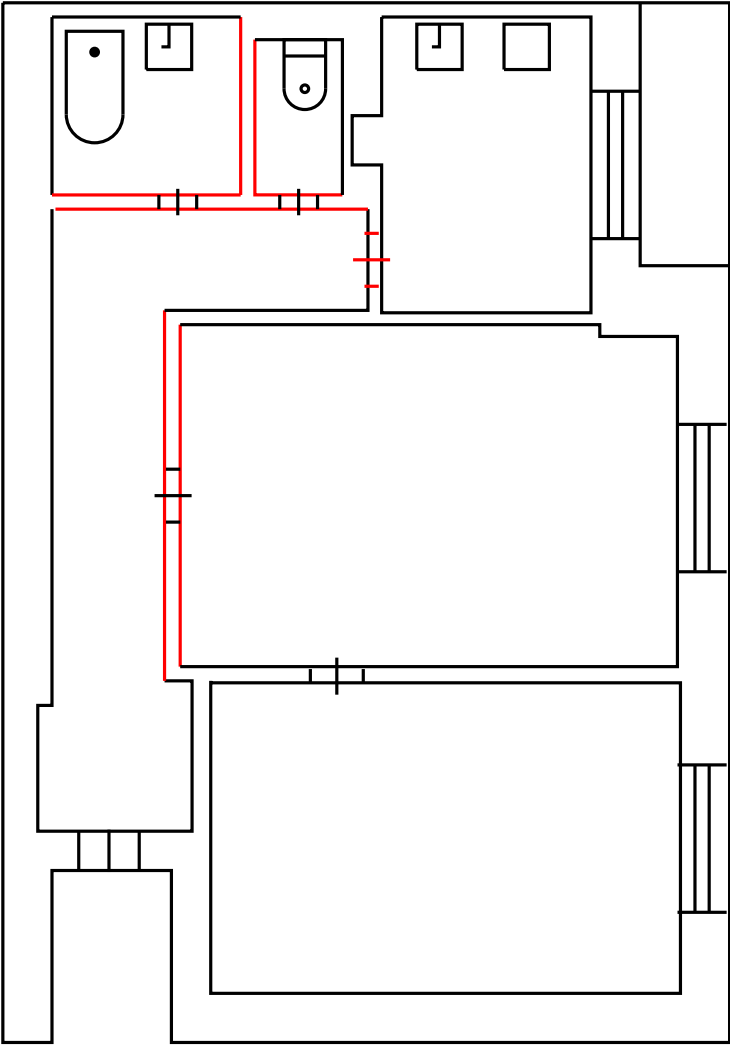

						Заказчик: Собственник помещений			
						Адрес: г. Москва пр-т. Мира д. 122 кв. 166			
Изм.	Кол.	Лист	Ндок.	Подпись	Дата				
Разраб.						Проект перепланировки и переустройства	Стадия	Лист	Листов
Пров.							Stage	3	7
ГАП									
ГИП						Удаляемые перегородки и двери			

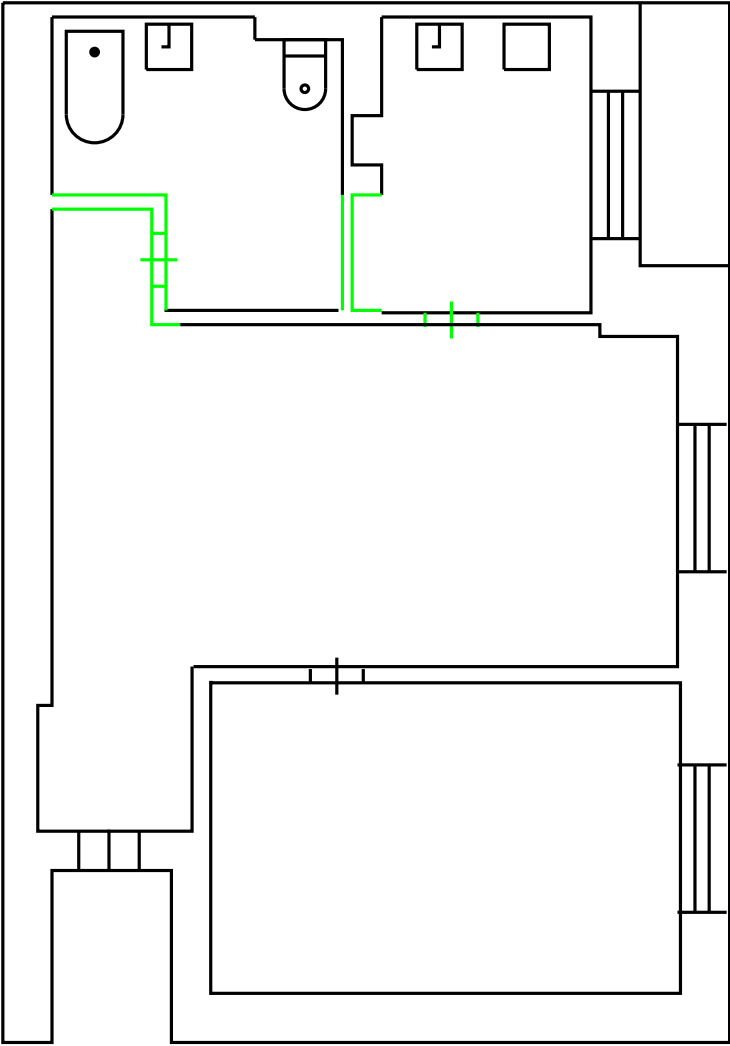


						Заказчик: Собственник помещений				
						Адрес: г. Москва пр-т. Мира д. 122 кв. 166				
Изм.	Кол.	Лист	Ндок.	Подпись	Дата	Проект перепланировки и переустройства		Стадия	Лист	Листов
Разраб.					Stage			4	7	
Пров.										
ГАП										
ГИП						Возводимые перегородки и двери				

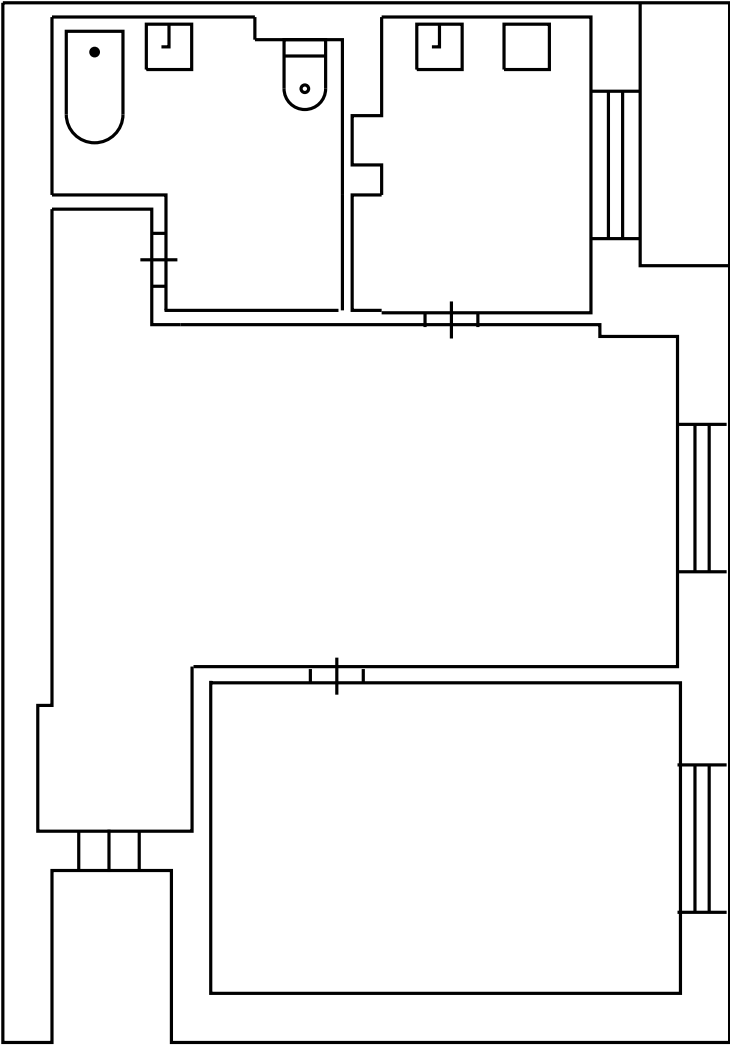

						Заказчик: Собственник помещений			
						Адрес: г. Москва пр-т. Мира д. 122 кв. 166			
Изм.	Кол.	Лист	Ндок.	Подпись	Дата				
Разраб.						Проект перепланировки и переустройства	Стадия	Лист	Листов
Пров.							Stage	5	7
ГАП									
ГИП						План помещения квартиры после перепланировки			

Экспликация полов в помещении

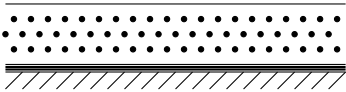помещ	Тип	Схема пола	Данные элементеов пола	Площадь,м²
			1.керамическая плитка $\delta=15\text{мм}$ 2.Цементно-песчанная стяжка, армиро- ванная сеткой. $\delta=50\text{мм}$	7.0

						Заказчик: Собственник помещений			
						Адрес: г. Москва пр-т. Мира д. 122 кв. 166			
Изм.	Кол.	Лист	Ндок.	Подпись	Дата				
Разраб.						Проект перепланировки и переустройства	Стадия	Лист	Листов
Пров.							Stage	6	7
ГАП									
ГИП						Экспикация полов в помеще			